

# Térképmásolat


Iktatószám: 1/25/2017

Méretarány: 1:6000

Szelvénytérkép: 76-122


KOZÁRD, külterület 66

Vetület: EO/V

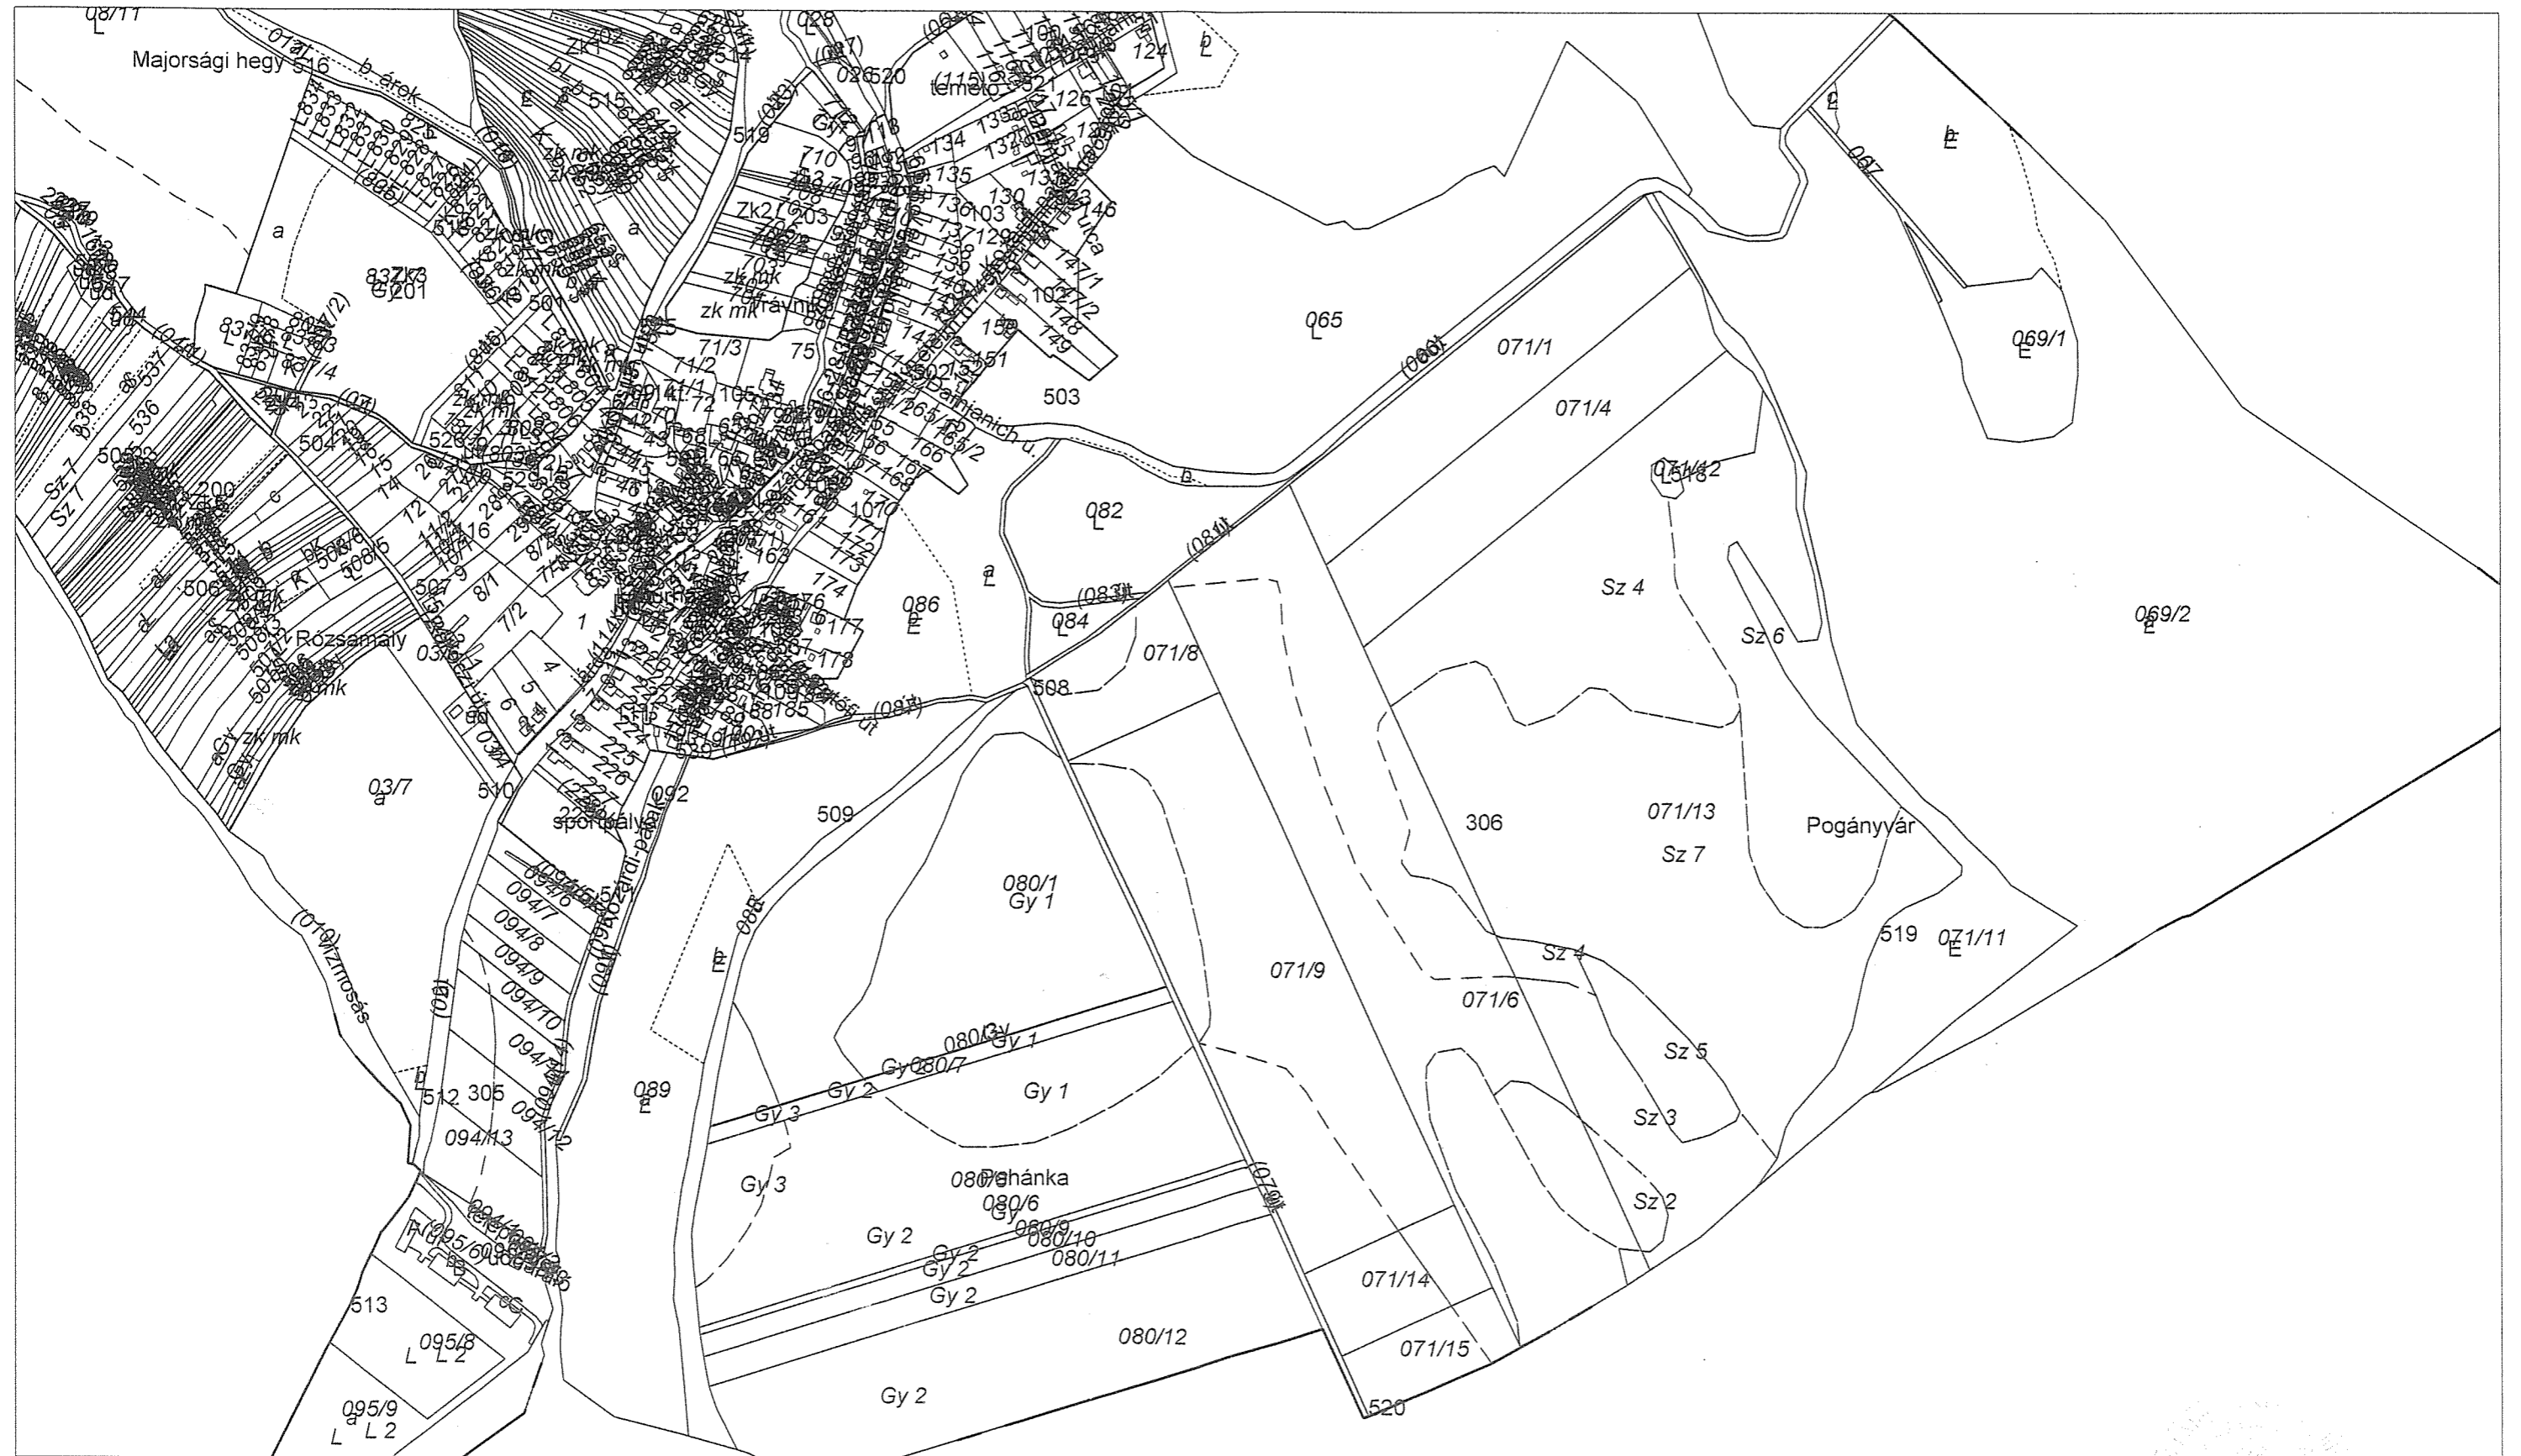

A térképmásolat a kiadást megelőző napig megegyező az ingatlan-nyilvántartási térképi adatbázis tartalmával.

Pásztó, 2017. január 23.

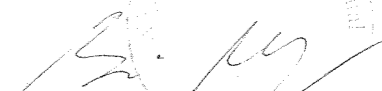  
Bócsi Márk